

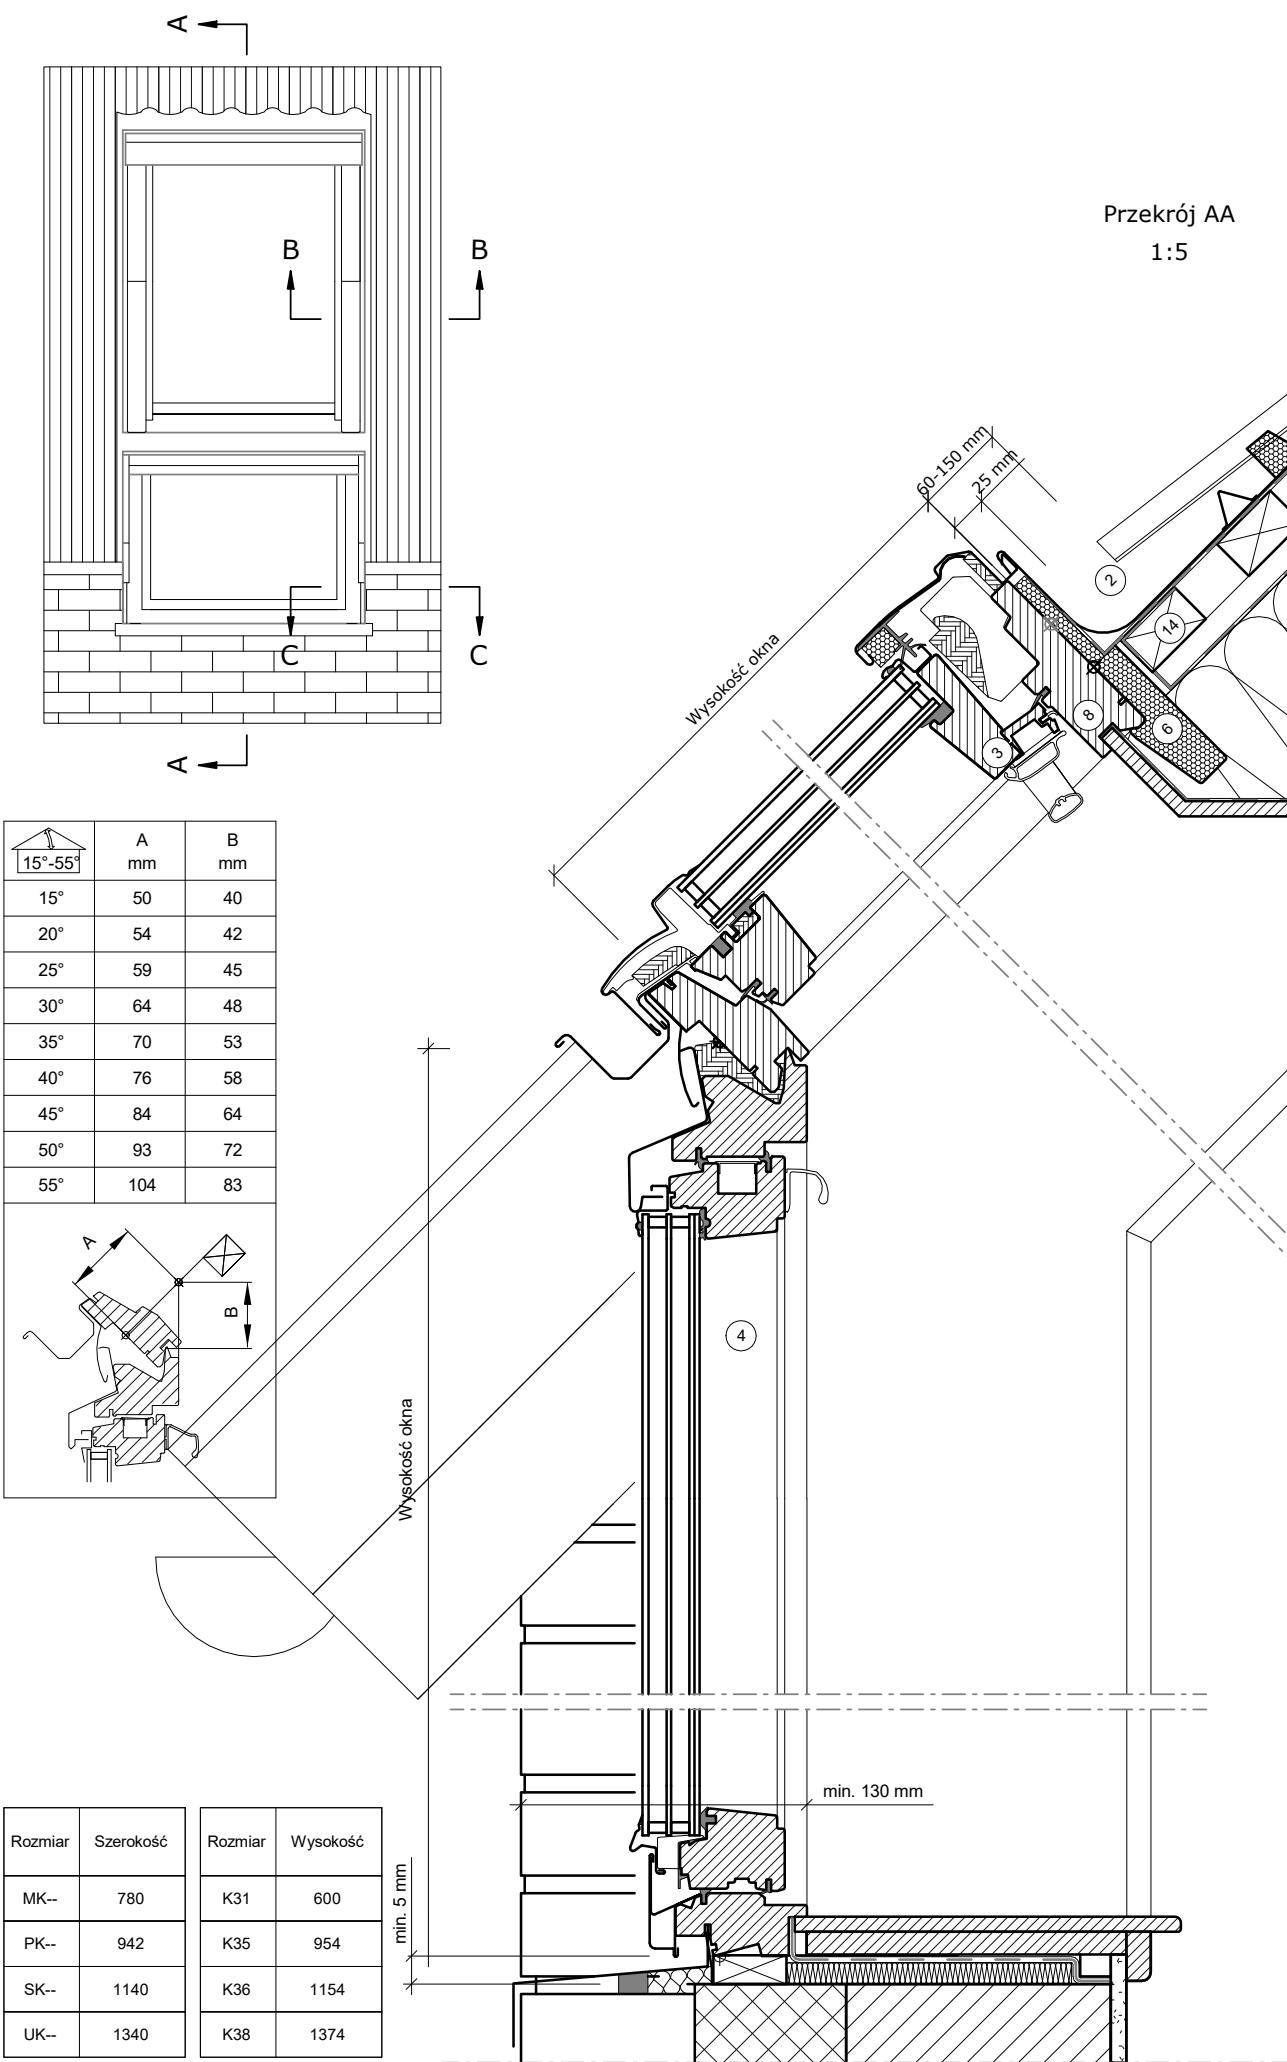


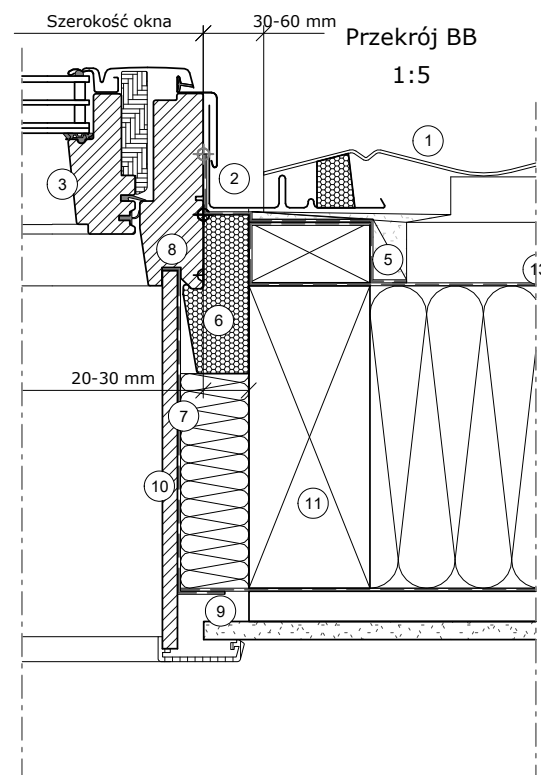

- 1 Dekra
- 2 Kołnierz uszczelniający VELUX (EFW 15°-90°)
- 3 Okno VELUX (GLL/GZL 15°-90°)
- 4 Okno VELUX (VFE 90°)
- 5 Wokółokienna izolacja przeciwwilgociowa VELUX (BFX)
- 6 Rama izolacyjna VELUX (BDX)
- 7 Wokółokienna paroizolacja VELUX (BBX)
- 8 Uszczelka BBX we wrątku ościeżnicy
- 9 Taśma mocująca paroizolację VELUX (BBX)
- 10 Wnęka okienna VELUX (LS- I LVI)
- 11 Krokiew
- 12 Wymian, jeśli konieczny (nie VELUX)
- 13 Folia paroprzepuszczalna (nie VELUX)
- 14 Łata montażowa (nie VELUX)

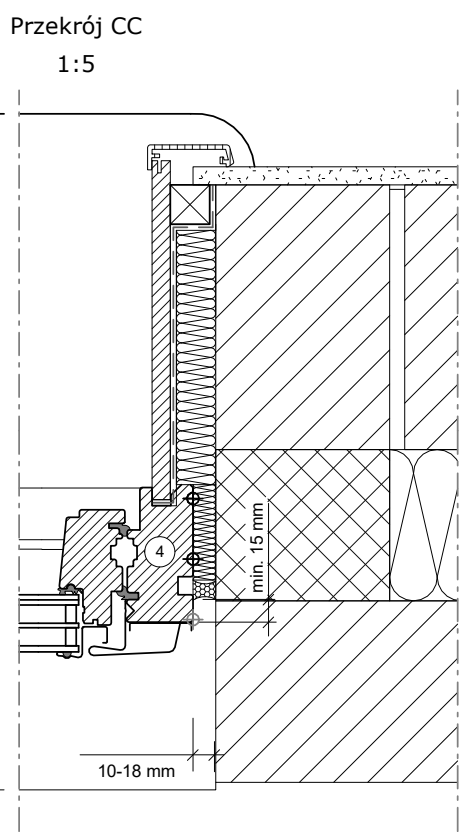

Rozmiar	Szerokość	Rozmiar	Wysokość
CK--	550	-K02	778
FK--	660	-K04	978
MK--	780	-K06	1178
PK--	942	-K08	1398
SK--	1140	-K10	1600

Rozmiar	Szerokość	Rozmiar	Wysokość
MK--	780	K31	600
PK--	942	K35	954
SK--	1140	K36	1154
UK--	1340	K38	1374

© GRUPA VELUX

© VELUX, logo VELUX są zarejestrowanymi znakami towarowymi

VELUX®

Nazwa pliku:
Combi1x2-100W_GLL_VFE_3_Dekra_LS_PL1

Rysunek nr:	2919PL3	SCo	---
Data utworzenia	2025-01-10	Data weryfikacji	-
Format	A3	Skala	1:5

Uwaga: Podczas montażu okien dachowych VELUX, kołnierze uszczelniających i produktów instalacyjnych należy przestrzegać instrukcji producenta oraz aktualnych przepisów budowlanych i przeciwpożarowych, jeśli mają zastosowanie.