

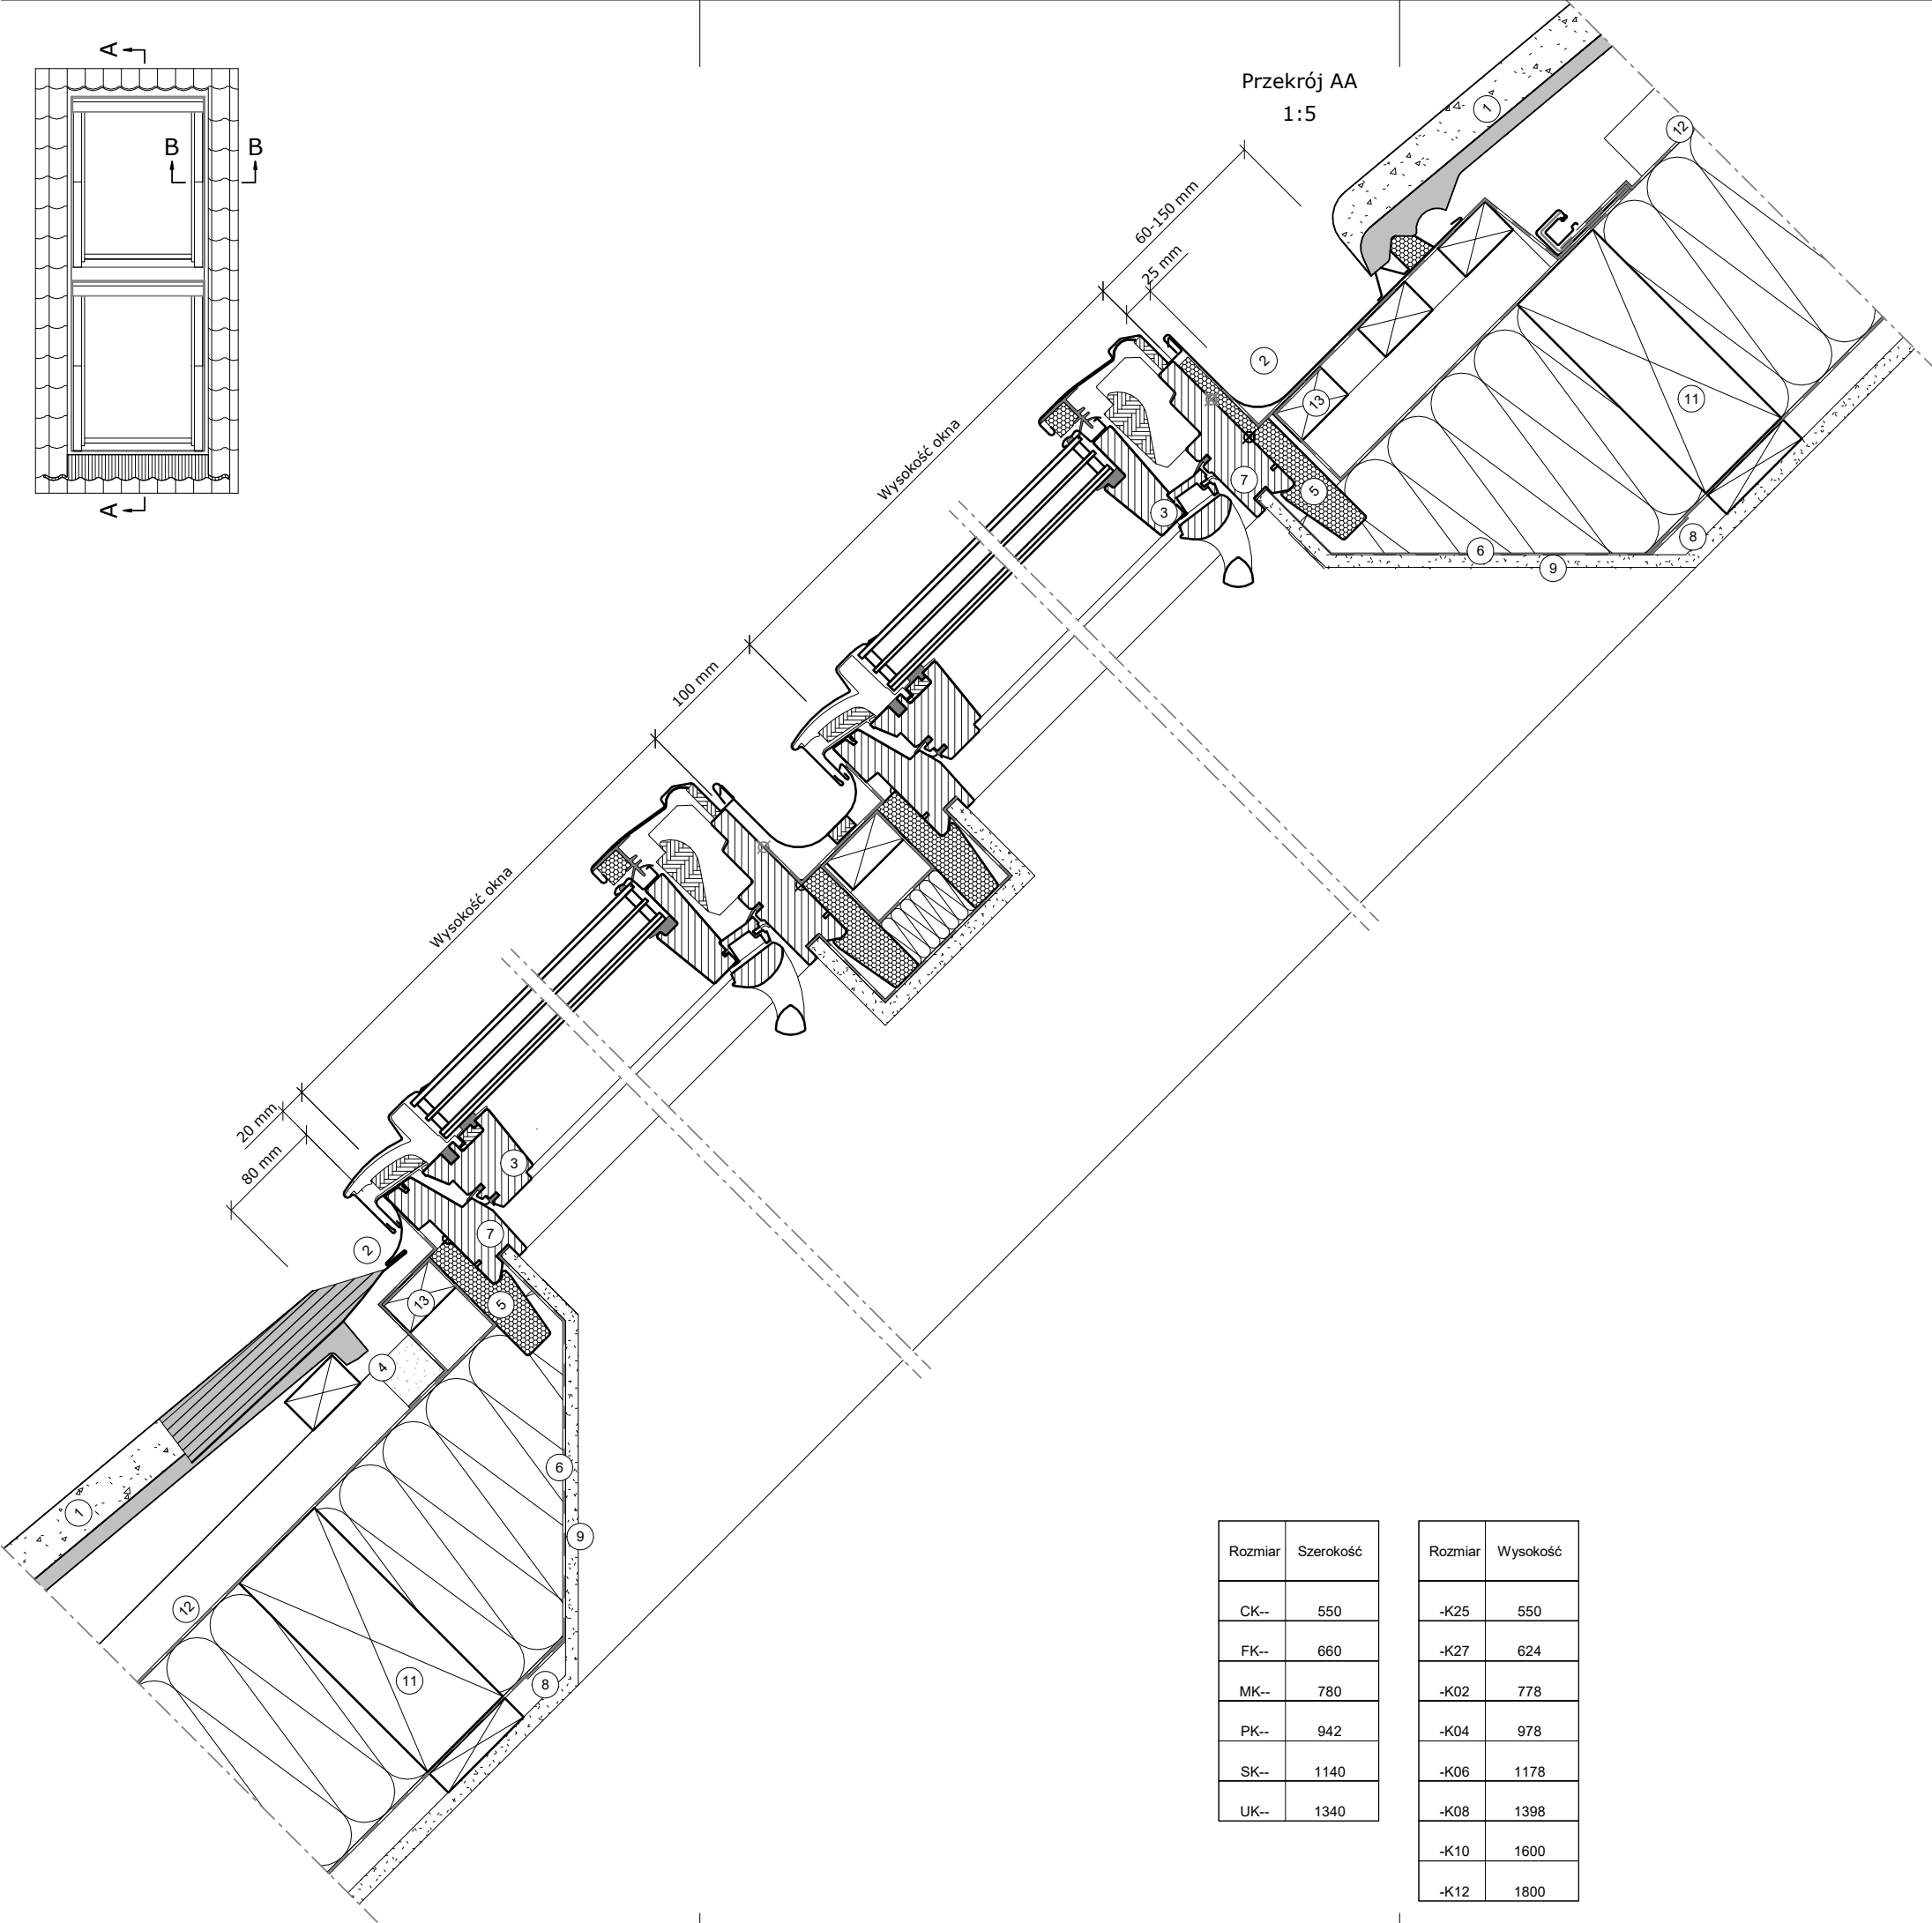


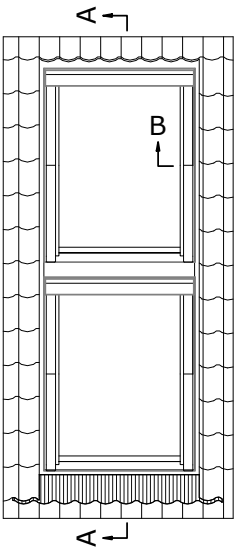

| Rozmiar | Szerokość |
|---------|-----------|
| CK--    | 550       |
| FK--    | 660       |
| MK--    | 780       |
| PK--    | 942       |
| SK--    | 1140      |
| UK--    | 1340      |

| Rozmiar | Wysokość |
|---------|----------|
| -K25    | 550      |
| -K27    | 624      |
| -K02    | 778      |
| -K04    | 978      |
| -K06    | 1178     |
| -K08    | 1398     |
| -K10    | 1600     |
| -K12    | 1800     |

- 1 Dachówka 120 mm
- 2 Kołnierz uszczelniający VELUX (EKW-ME i EDW 15°-90°)
- 3 Okno VELUX (GGL 15°-90°)
- 4 Wokółokienna izolacja przeciwwilgociowa VELUX (BFX )
- 5 Rama izolacyjna VELUX (BDX )
- 6 Wokółokienna paroizolacja VELUX (BBX)
- 7 Uszczelka BBX we wrętku ościeżnicy
- 8 Taśma mocująca paroizolację VELUX (BBX)
- 9 Wnęka okienna (nie VELUX)
- 10 Krokiew
- 11 Wymian, jeśli konieczny (nie VELUX)
- 12 Folia paroprzepuszczalna (nie VELUX)
- 13 Łata montażowa (nie VELUX)

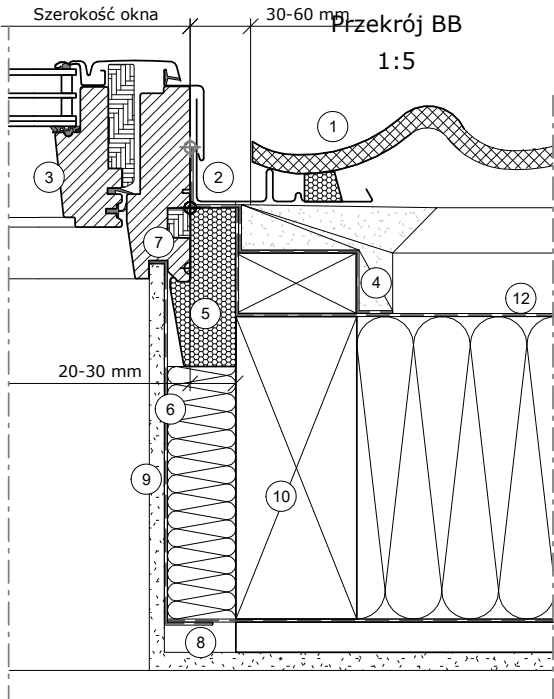

© GRUPA VELUX      ® VELUX, logo VELUX są zarejestrowanymi znakami towarowymi

|                                                        |            |                  |     |
|--------------------------------------------------------|------------|------------------|-----|
| <b>VELUX®</b>                                          |            |                  |     |
| Nazwa pliku:<br>Combi1x2-100_GGL_GGL_3_Tiles120_SG_PL1 |            |                  |     |
| Rysunek nr:                                            | 643PL3     | SCo              | --- |
| Data utworzenia                                        | 2025-09-05 | Data weryfikacji | -   |
| Format                                                 | A3         | Skala            | 1:5 |

Uwaga: Podczas montażu okien dachowych VELUX, kołnierze uszczelniających i produktów instalacyjnych należy przestrzegać instrukcji producenta oraz aktualnych przepisów budowlanych i przeciwpożarowych, jeśli mają zastosowanie.