



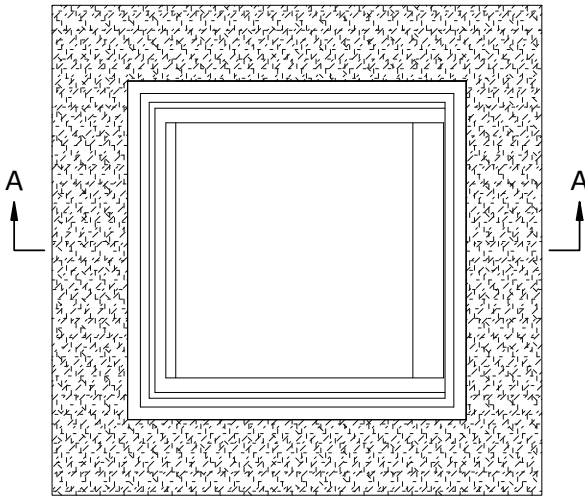


Przekrój AA
1:5

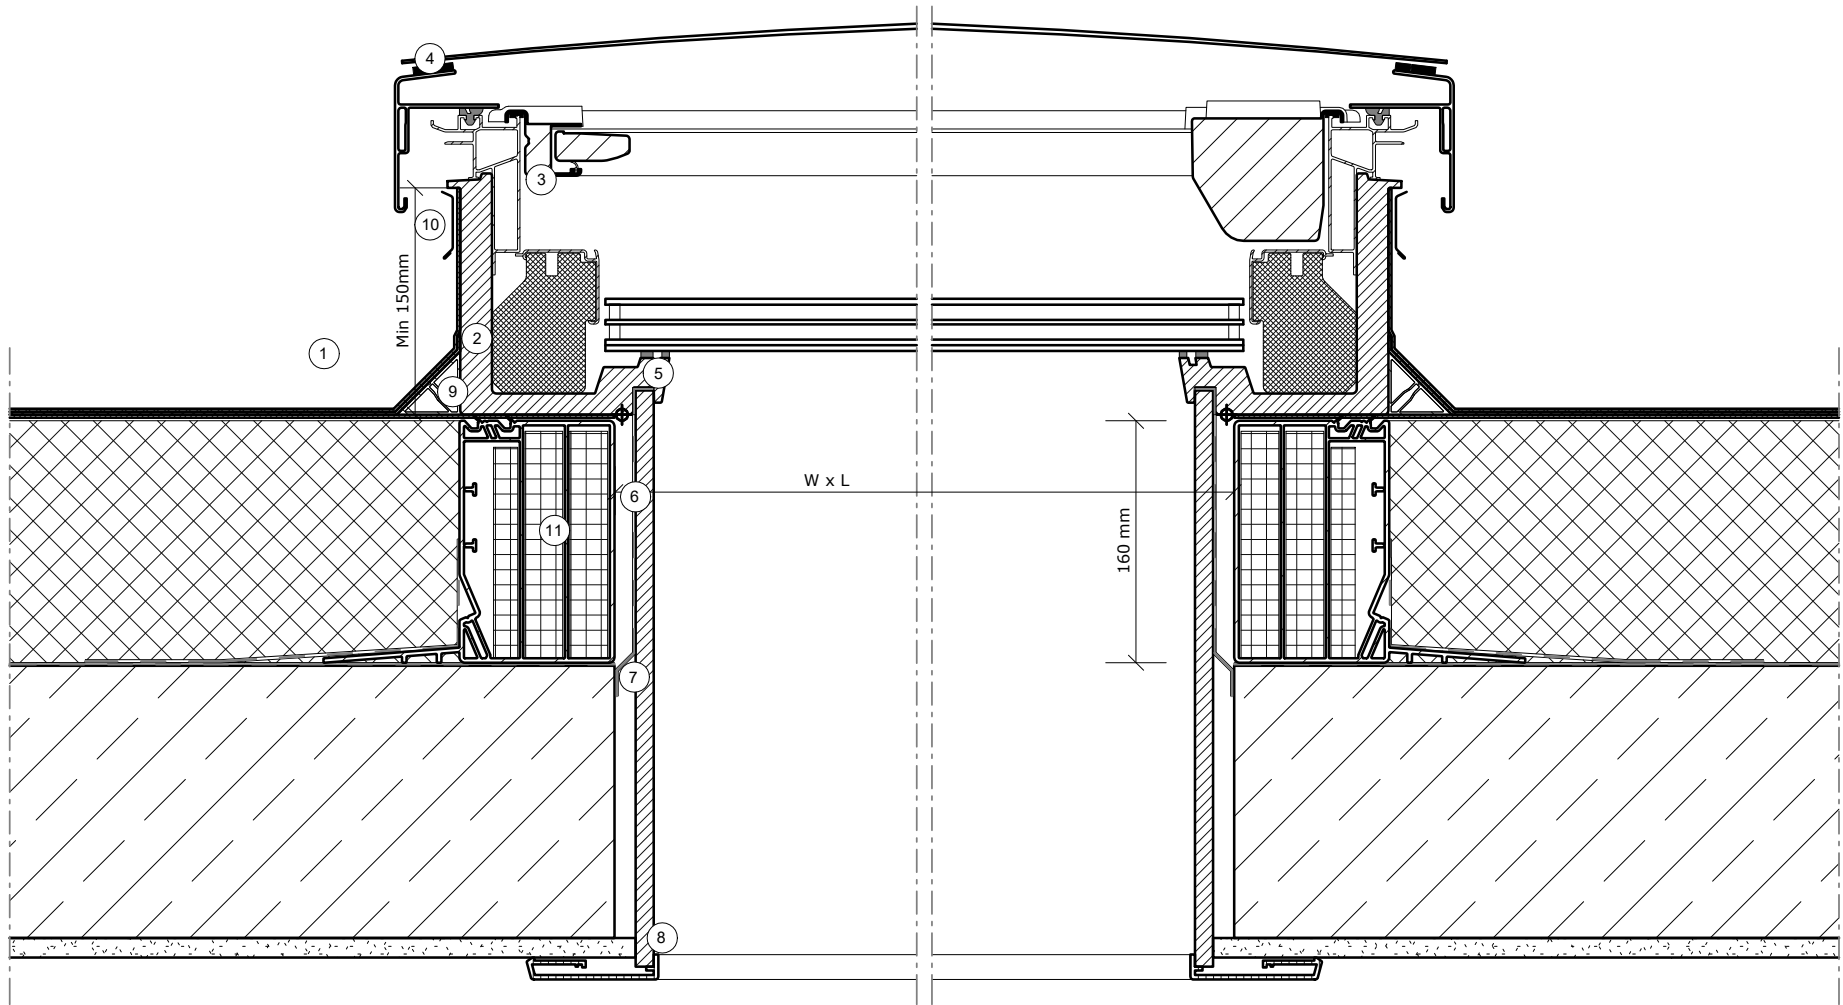

- 1 Papa dachowa (dach płaski)
- 2 Nieotwierane okno do płaskiego dachu VELUX (CFU (0-15°))
- 3 Markiza przeciwsłoneczna/Roleta zaciemniająca VELUX (MSU/DSU)
- 4 Sferyczny moduł szklany VELUX (ISU 1093 (0-15°))
- 5 Uszczelka BBX we wrętku ościeżnicy
- 6 Wokółokienna paroizolacja VELUX (BBX)
- 7 Taśma mocująca paroizolację VELUX (BBX)
- 8 Wnęka okienna VELUX
- 9 Klin do papy VELUX (C-U)
- 10 Profile mocujące pokrycie dachu do okna VELUX (ZZZ 210U)
- 11 Izolowana rama podwyższająca VELUX (ZCU 0015)

CFU Size	W x L mm	W1 x L1 mm	W2 x L2 mm	H mm
060060	610 x 610	901 x 901	600 x 600	253
080080	810 x 810	1101 x 1101	800 x 800	262
090060	910 x 610	1201 x 901	900 x 600	267
090090	910 x 910	1201 x 1201	900 x 900	267
100100	1010 x 1010	1301 x 1301	1000 x 1000	273
120090	1210 x 910	1501 x 1201	1200 x 900	286
120120	1210 x 1210	1501 x 1501	1200 x 1200	286
150080	1510 x 810	1801 x 1101	1500 x 800	310
150100	1510 x 1010	1801 x 1301	1500 x 1000	310
150120	1510 x 1210	1801 x 1501	1500 x 1200	310
150150	1510 x 1510	1801 x 1801	1500 x 1500	310
200060	2010 x 610	2301 x 901	2000 x 600	359
200100	2010 x 1010	2301 x 1301	2000 x 1000	359

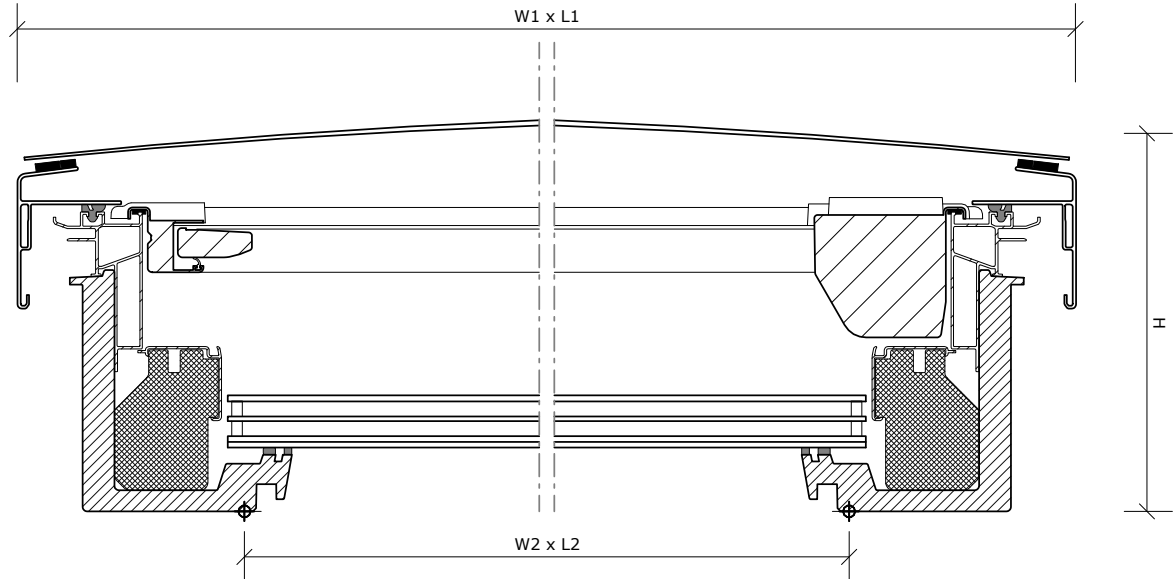

© GRUPA VELUX ® VELUX, logo VELUX są zarejestrowanymi znakami towarowymi

VELUX®			
Nazwa pliku: FRW_CFU_Curved_3_Felt_Concrete_LS_PL			
Rysunek nr:	FRW395	SCo	---
Data utworzenia	Data weryfikacji	Format	Skala
2025-01-16	-	A3	1:5

Uwaga: Podczas montażu okien dachowych VELUX, kołnierzy uszczelniających i produktów instalacyjnych należy przestrzegać instrukcji producenta oraz aktualnych przepisów budowlanych i przeciwpożarowych, jeśli mają zastosowanie.