



Przekrój AA
1:5

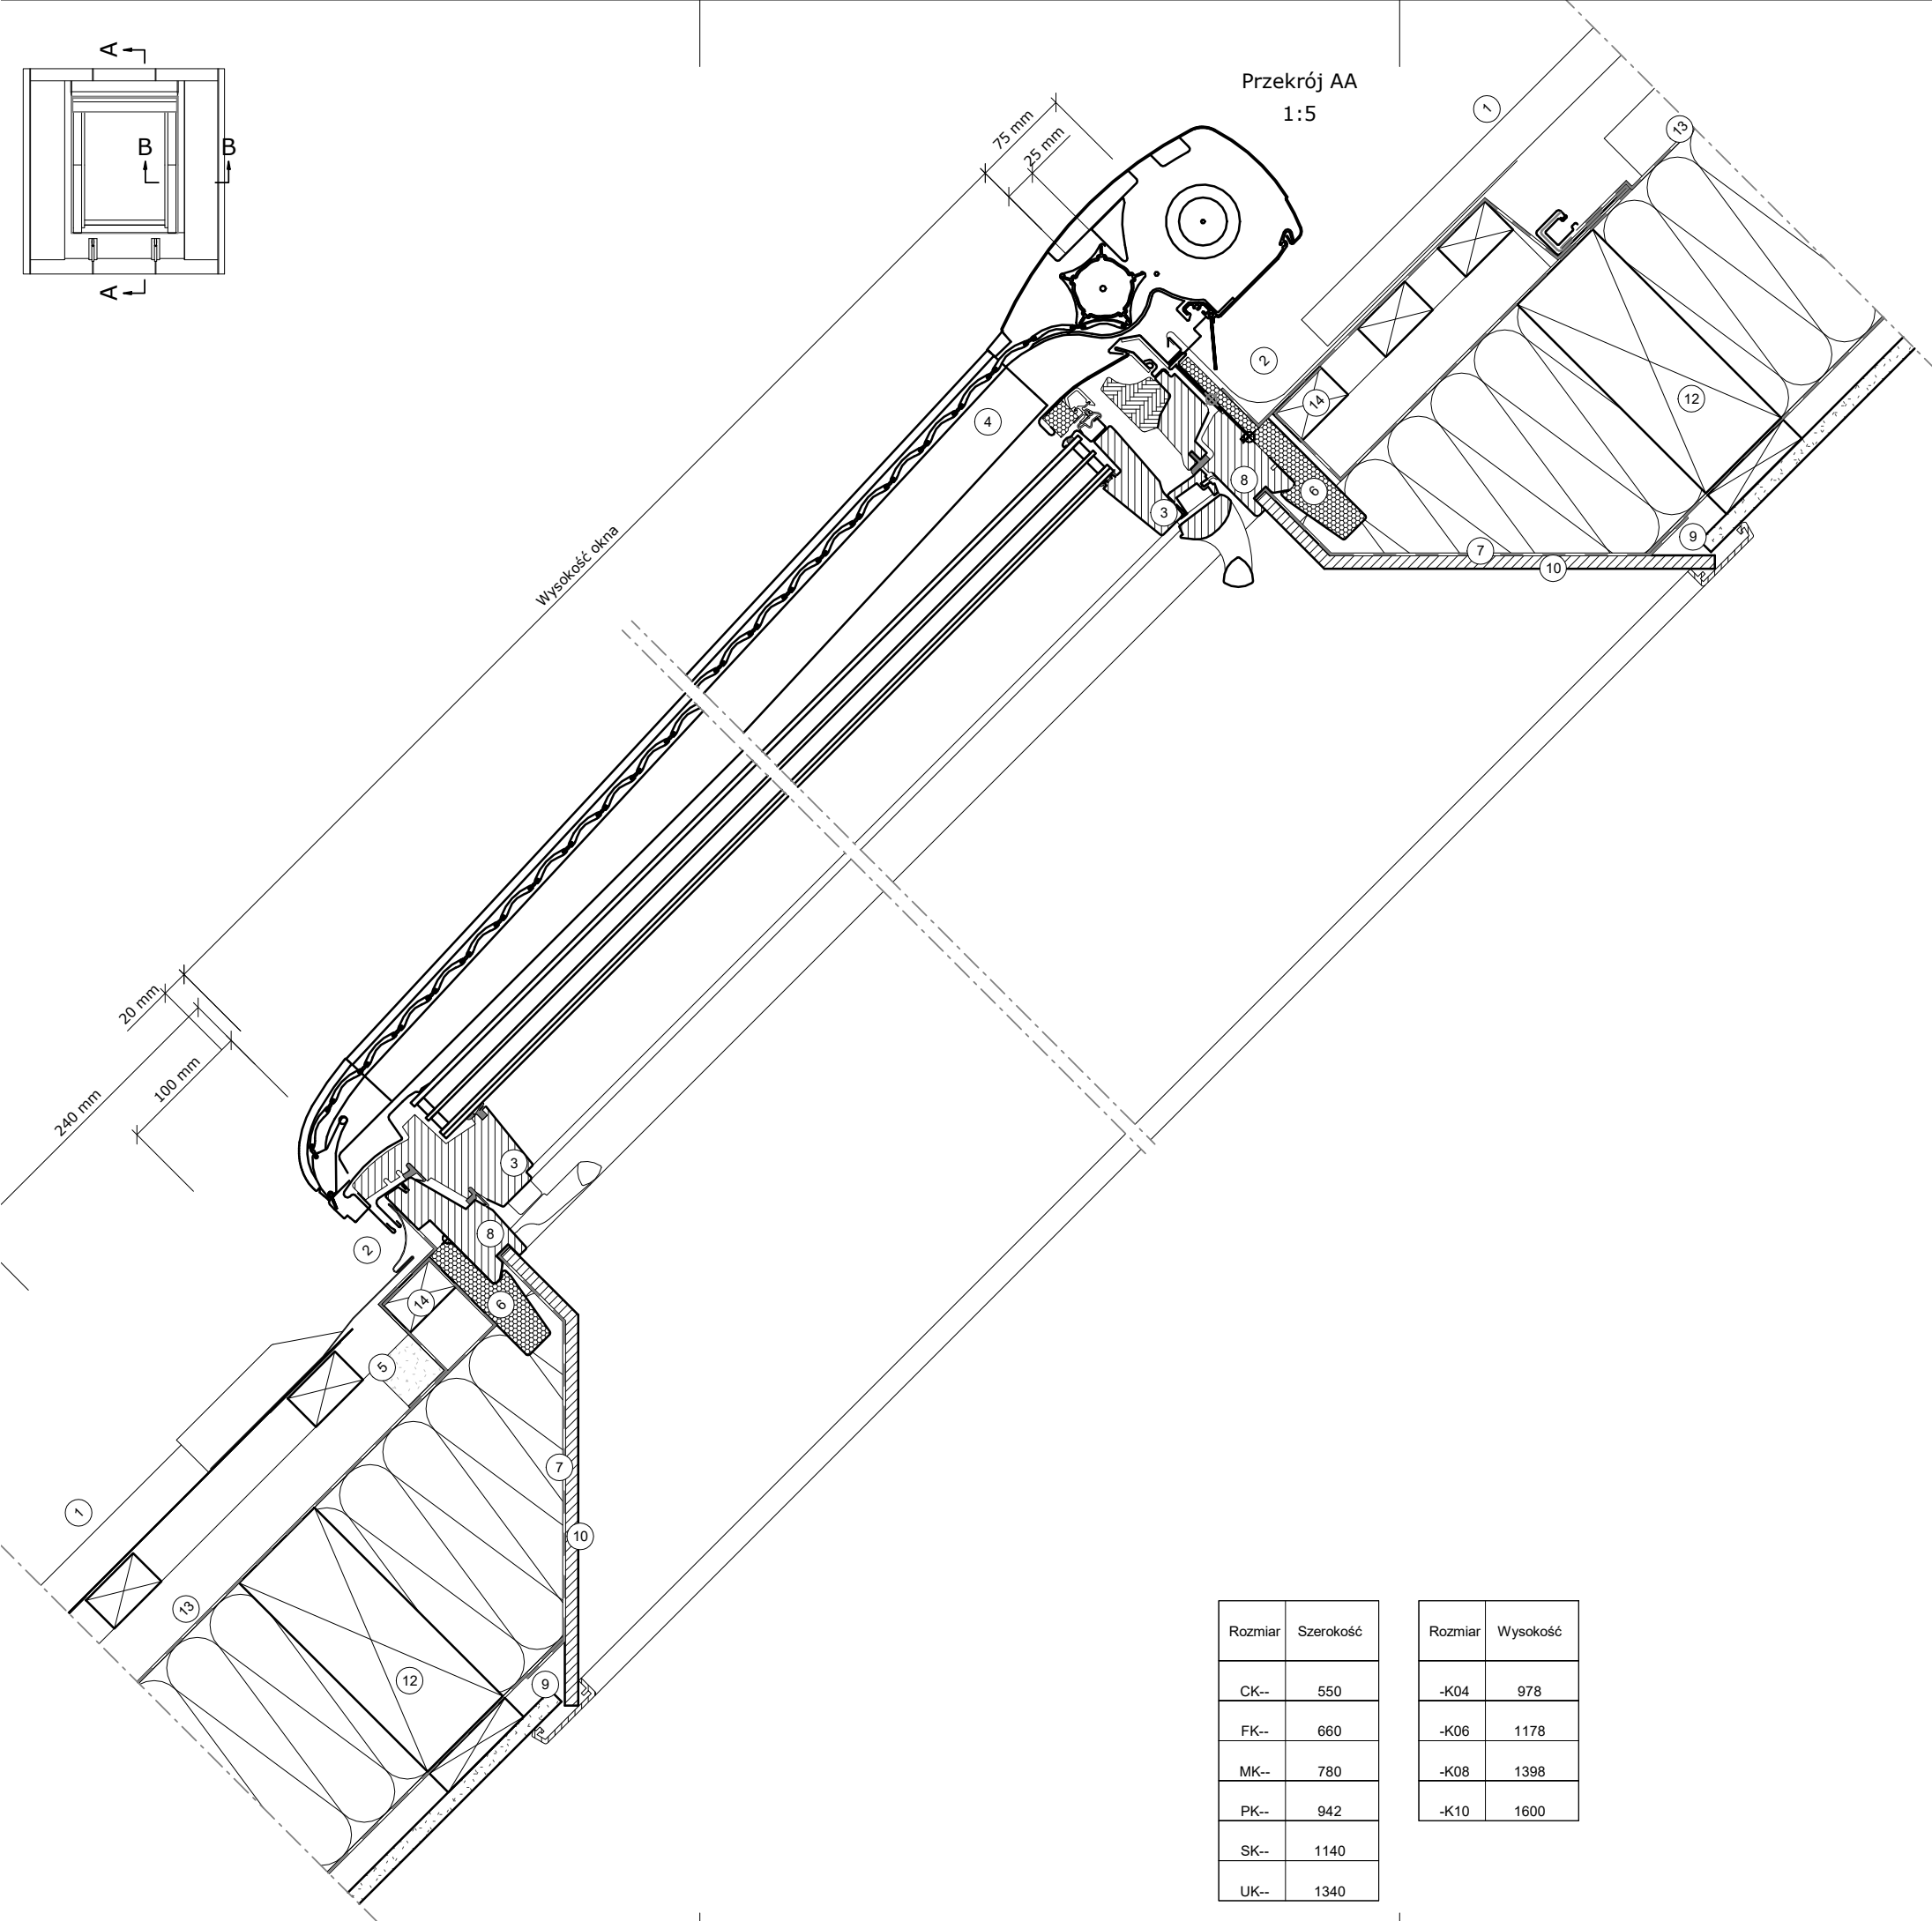

Rozmiar	Szerokość
CK--	550
FK--	660
MK--	780
PK--	942
SK--	1140
UK--	1340

Rozmiar	Wysokość
-K04	978
-K06	1178
-K08	1398
-K10	1600

- 1 Blacha na klik 25-35 mm
- 2 Kołnierz uszczelniający VELUX (EDQ-L 15°-90°)
- 3 Okno VELUX (GPU 15°-55° (75°))
- 4 Przesłona zewnętrzna VELUX (SSL/SML)
- 5 Wokółokienna izolacja przeciwwilgociowa VELUX (BFX)
- 6 Rama izolacyjna VELUX (BDX)
- 7 Wokółokienna paroizolacja VELUX (BBX)
- 8 Uszczelka BBX we wrążku ościeżnicy
- 9 Taśma mocująca paroizolację VELUX (BBX)
- 10 Wnęka okienna VELUX (LS-)
- 11 Krokiew
- 12 Wymian, jeśli konieczny (nie VELUX)
- 13 Folia paroprzepuszczalna (nie VELUX)
- 14 Łata montażowa (nie VELUX)
- 15 Profil nośny wentylowany (nie VELUX)

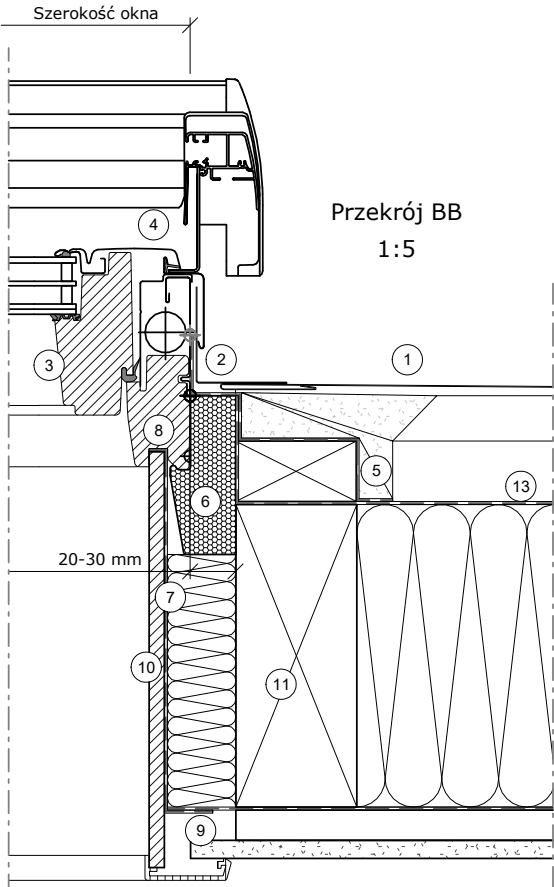

Przekrój BB
1:5

© GRUPA VELUX ® VELUX, logo VELUX są zarejestrowanymi znakami towarowymi

VELUX®

Nazwa pliku:
Single_GPU_3_ClickSeamedMetal_LS_A1PL1

Rysunek nr:	4PL13	SCo	---
Data utworzenia	2025-06-20	Data weryfikacji	-
Format	A3	Skala	1:5

Uwaga: Podczas montażu okien dachowych VELUX, kołnierze uszczelniających i produktów instalacyjnych należy przestrzegać instrukcji producenta oraz aktualnych przepisów budowlanych i przeciwpożarowych, jeśli mają zastosowanie.