


Mocowanie mechaniczne - wełna - Schemat rozmieszczenia łączników (6 szt./m²)

Roxsulation PRO

Projektant jest całkowicie odpowiedzialny za projekt, opis techniczny oraz dokumentację techniczną systemu, w którym użyto materiałów Dryvit. Wszystkie te systemy muszą być zgodne z lokalnymi regulacjami prawnymi. Powyższe detale konstrukcyjne powinny służyć tylko jako pomoc do projektowania. Dryvit nie ponosi żadnej odpowiedzialności za ich użycie w poszczególnych projektach. Dryvit zastrzega sobie, że powyższe detale mogą ulegać zmianom. Prosimy skontaktować się z firmą Dryvit i upewnić się, że posiadają Państwo najnowszą wersję.

ZATWIERDZIŁ:	WERSJA:	DATA:
MK	1	07.2022

DS.PL.02.11.07

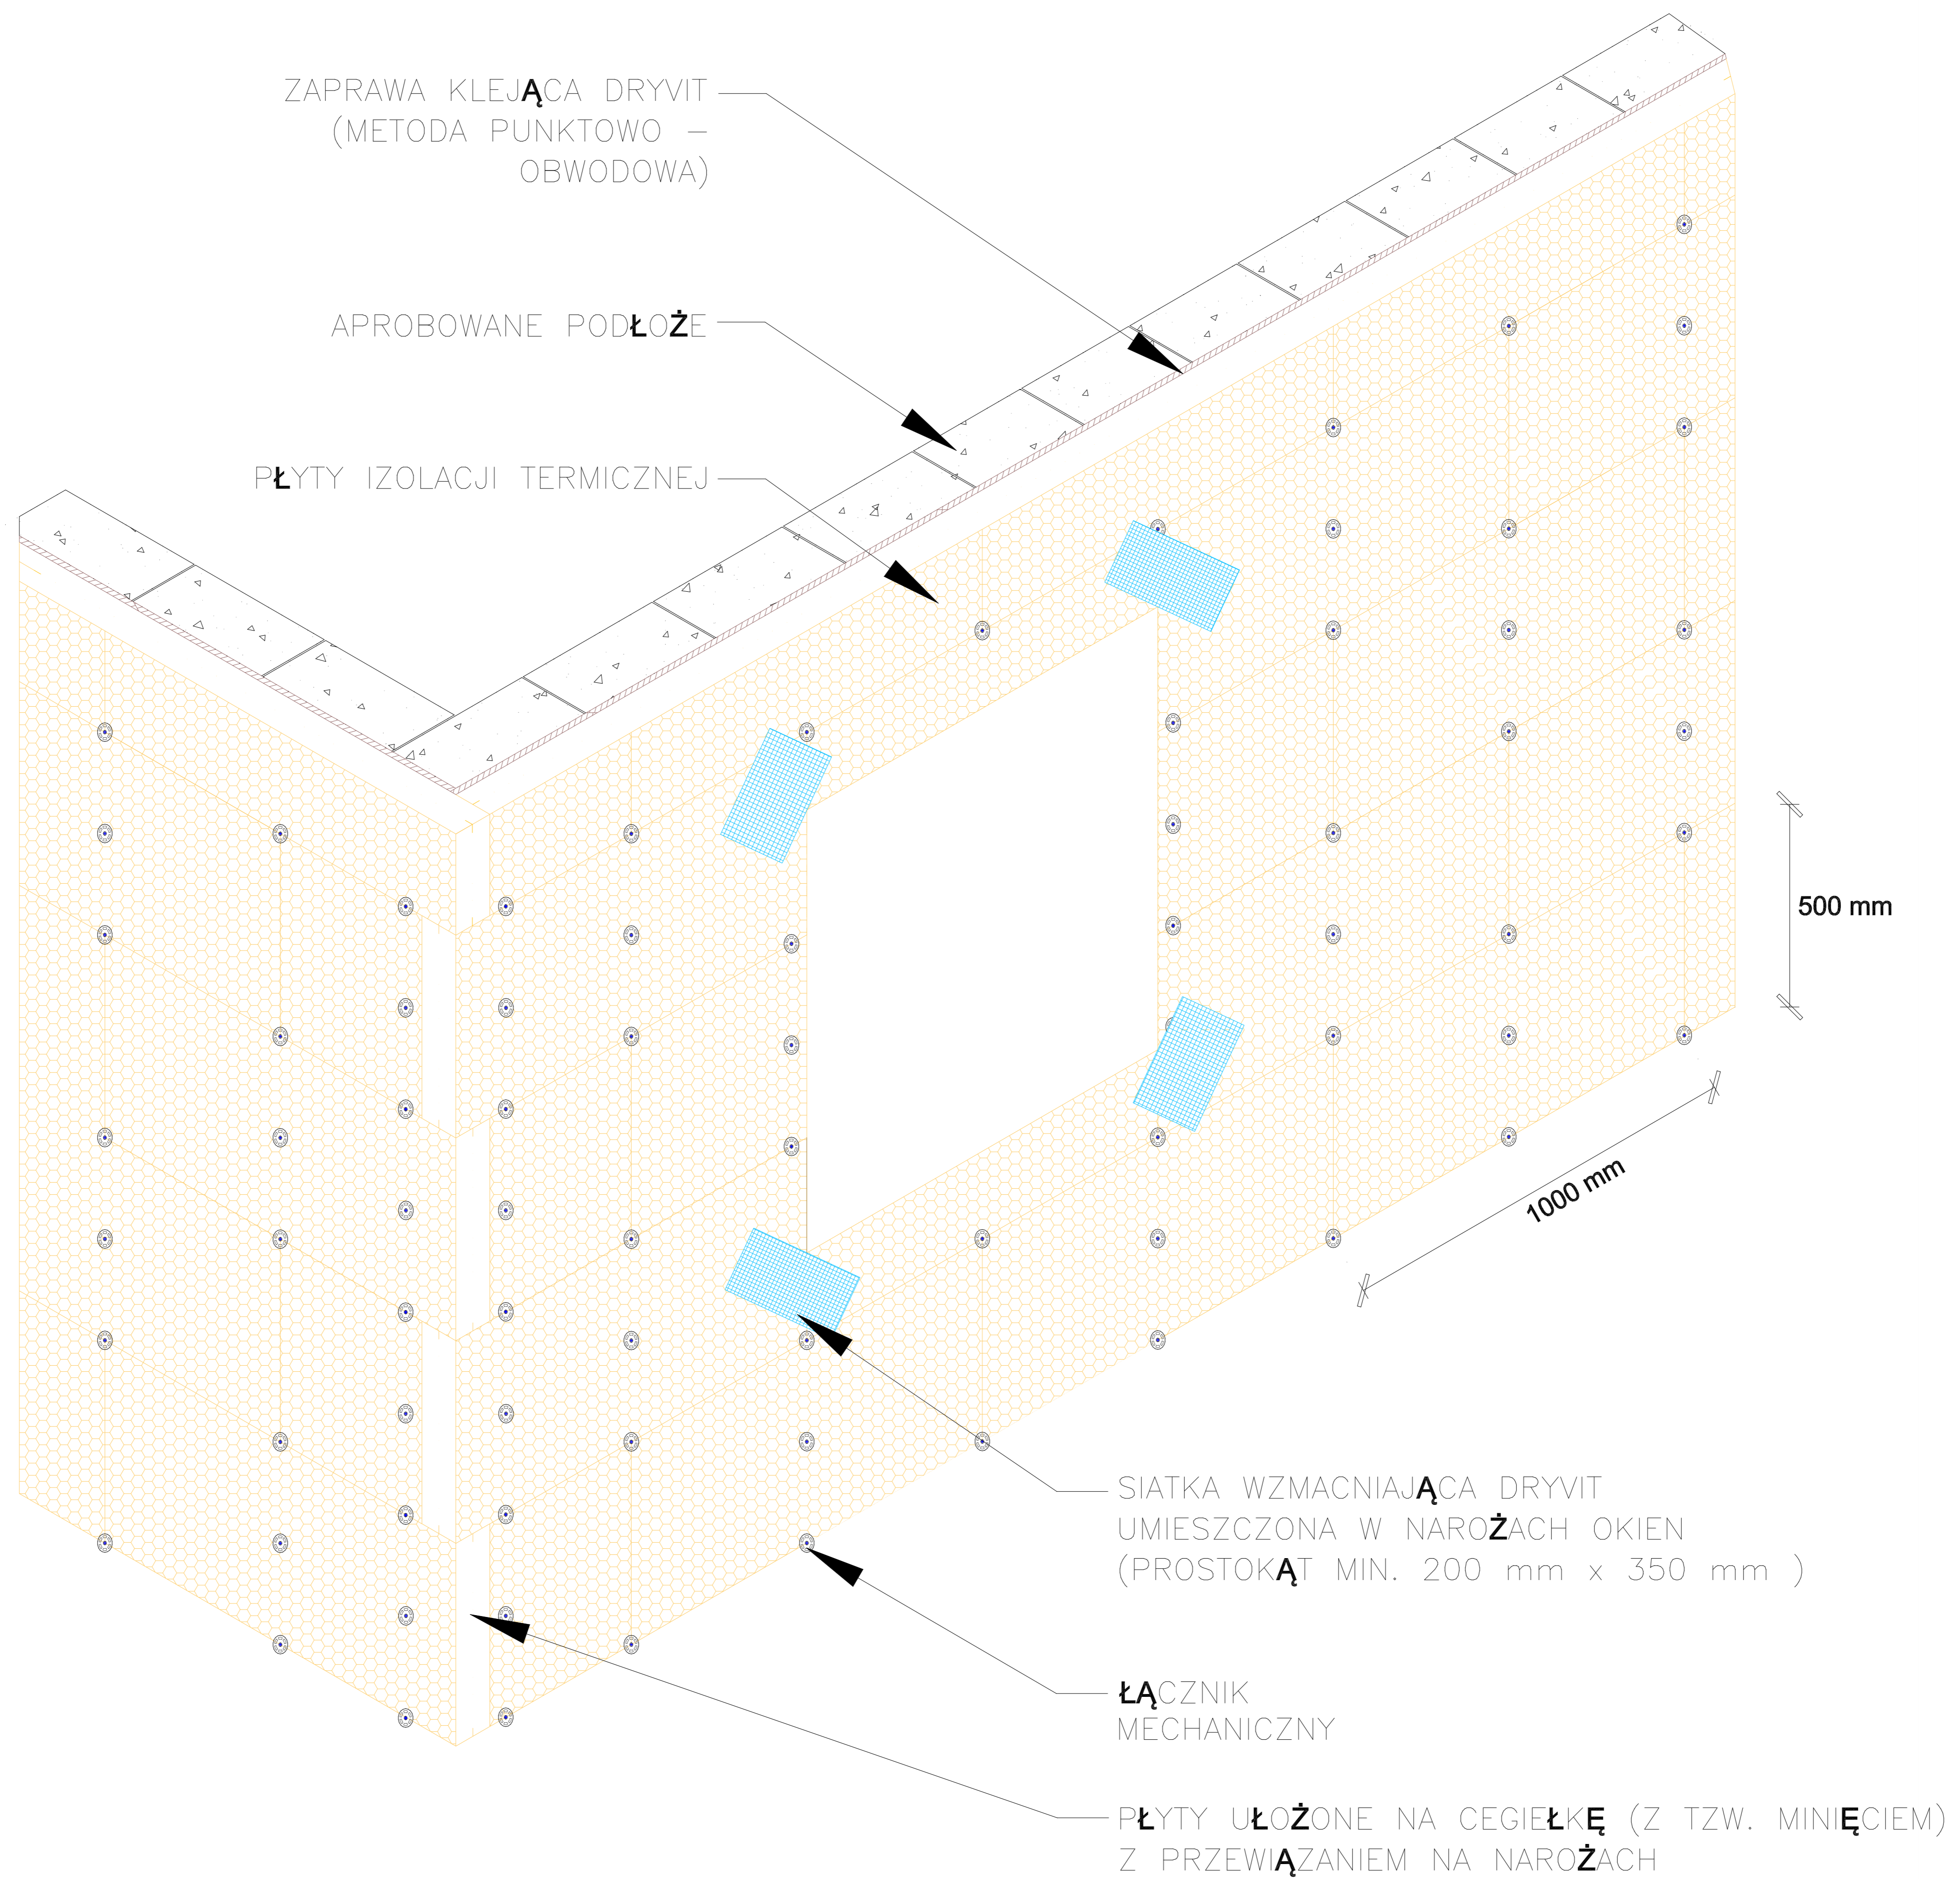

Mocowanie mechaniczne - wełna - Schemat rozmieszczenia łączników (6 szt./m²)

Roxsulation PRO

Projektant jest całkowicie odpowiedzialny za projekt, opis techniczny oraz dokumentację techniczną systemu, w którym użyto materiałów Dryvit. Wszystkie te systemy muszą być zgodne z lokalnymi regulacjami prawnymi. Powyższe detale konstrukcyjne powinny służyć tylko jako pomoc do projektowania. Dryvit nie ponosi żadnej odpowiedzialności za ich użycie w poszczególnych projektach. Dryvit zastrzega sobie, że powyższe detale mogą ulegać zmianom. Prosimy skontaktować się z firmą Dryvit i upewnić się, że posiadają Państwo najnowszą wersję.